


План расстановки мебели

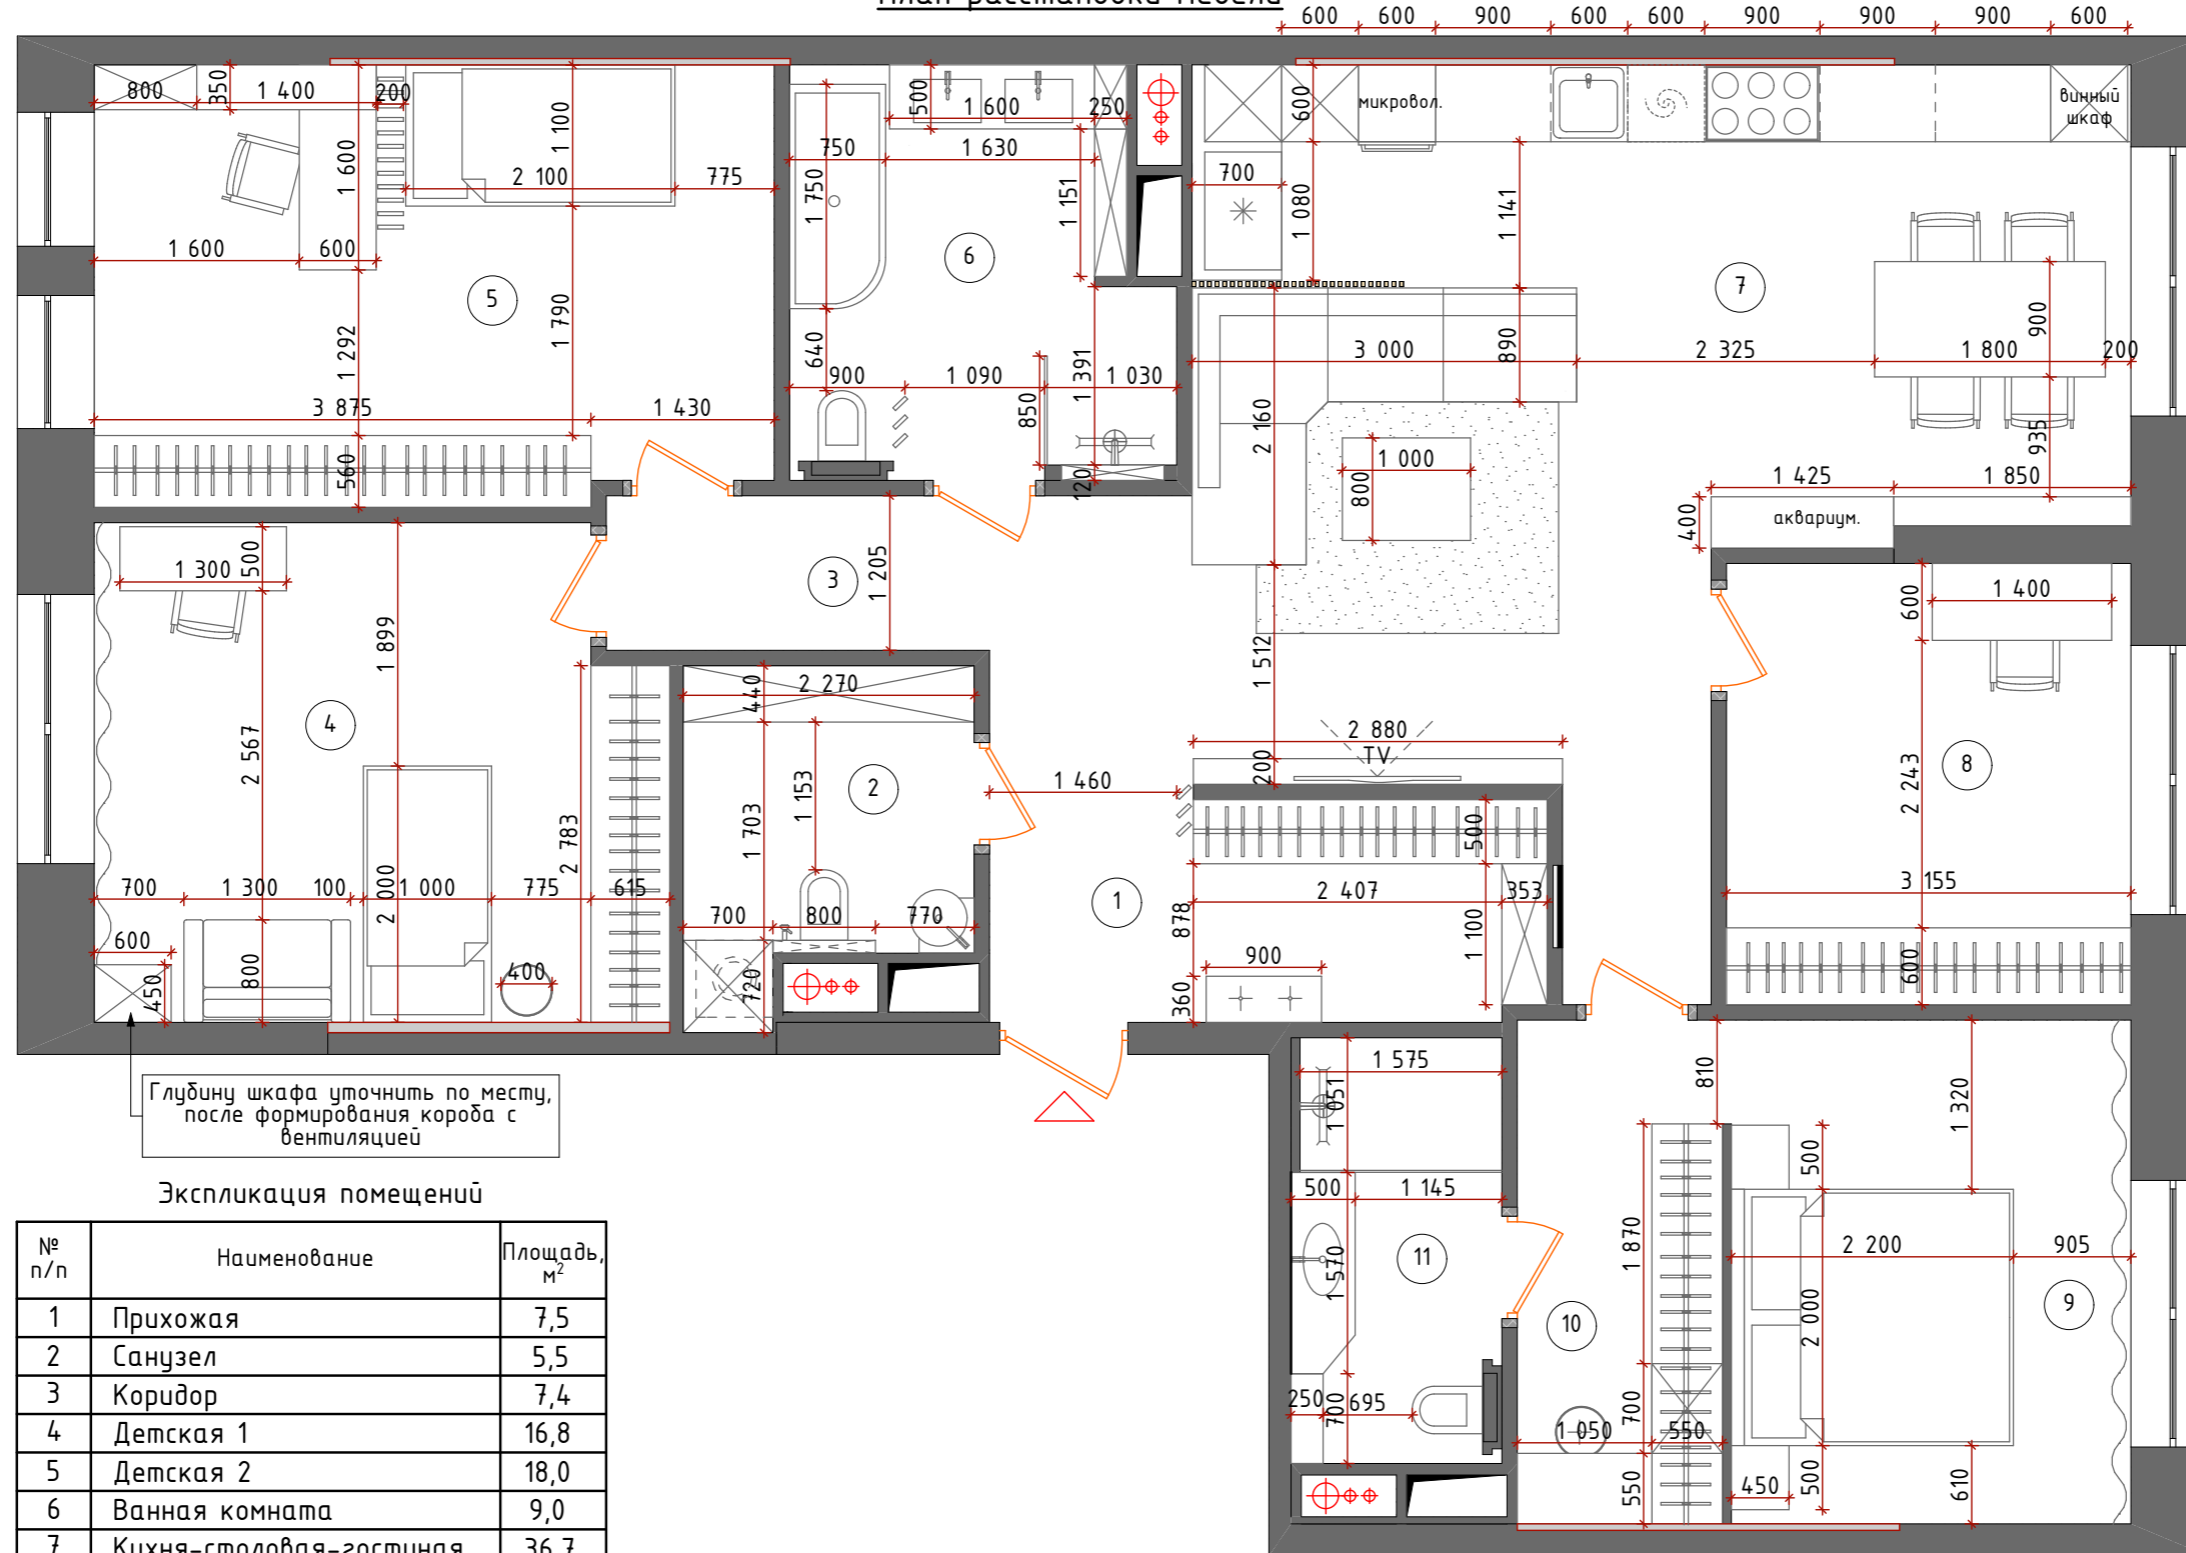

Глубину шкафа уточнить по месту, после формирования короба с вентиляцией

Экспликация помещений

№ п/п	Наименование	Площадь, м ²
1	Прихожая	7,5
2	Санузел	5,5
3	Коридор	7,4
4	Детская 1	16,8
5	Детская 2	18,0
6	Ванная комната	9,0
7	Кухня-столовая-гостиная	36,7
8	Детская 3	10,9
9	Спальня	12,3
10	Гардероб	6,3
11	Ванная комната хозяев	5,3
	Всего:	135,7

Примечание:

1. План выполнен по черновым обмерам, все размеры в проекте предварительны и требуют уточнения после монтажных работ и чистовой отделки!
2. Мебель на заказ устанавливается фирмой-изготовителем, только после дополнительно снятых обмеров специалистами.
3. Сан.тех оборудование устанавливается в соответствии с тех. картами подключения воды.

дизайнер	Дроздова К.	План расстановки мебели	Лист	Листов	DKÔS interior design
заказчик					

